

EINTRACHT 14+16

Wohnung 14-0.2


Erdgeschoss

4½-Zimmer

Nettowoohnfläche: 111 m²


Gesamtaussenfläche: 134 m²

Sitzplatz: 31 m² / Umschwung: 103 m²

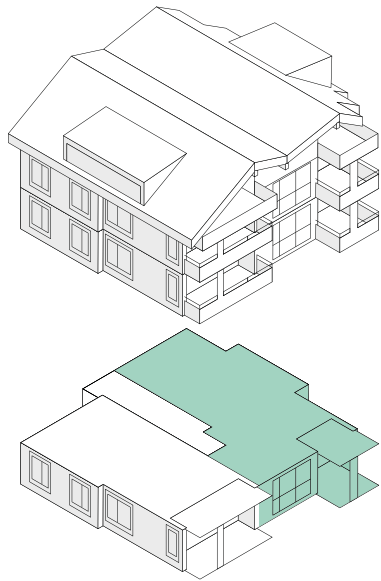

eintracht1416.ch

Änderungen sowie Abweichungen gegenüber den publizierten Angaben bleiben ausdrücklich vorbehalten und erfolgen ohne Gewähr.

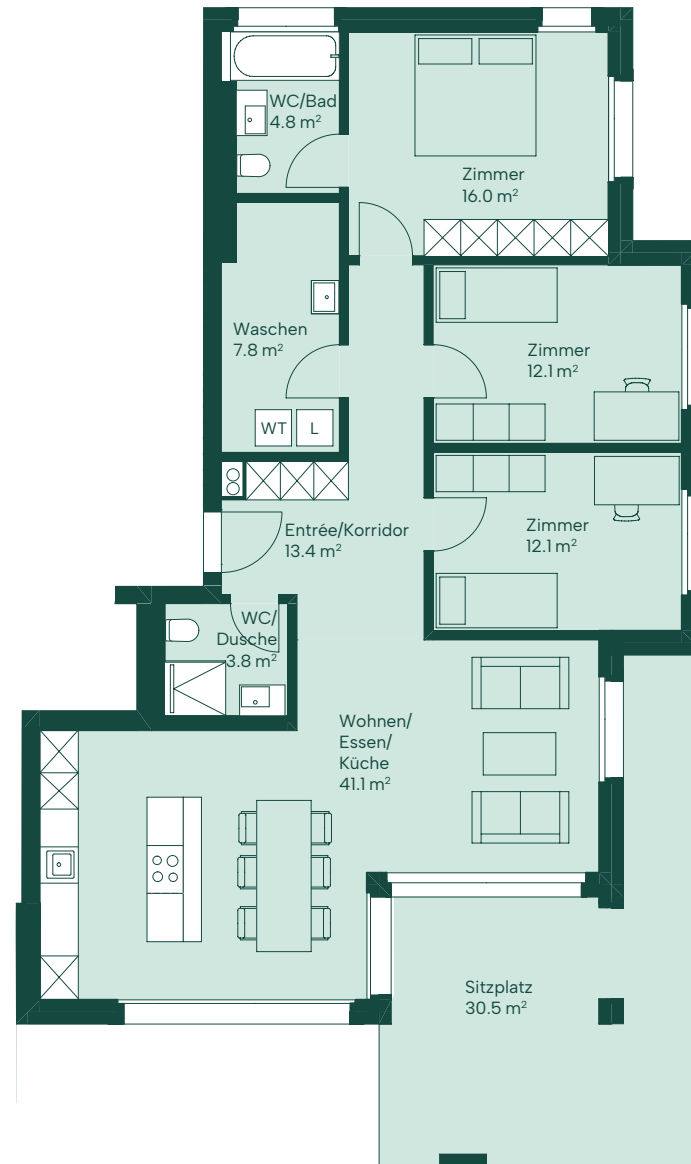

Massstab 1:125

1 m 2 m 3 m 4 m 5 m