

EINTRACHT 14+16


Wohnung 14-1.1

1. Obergeschoss

3½-Zimmer


Nettowoohnfläche: 87 m²

Balkon: 21 m²

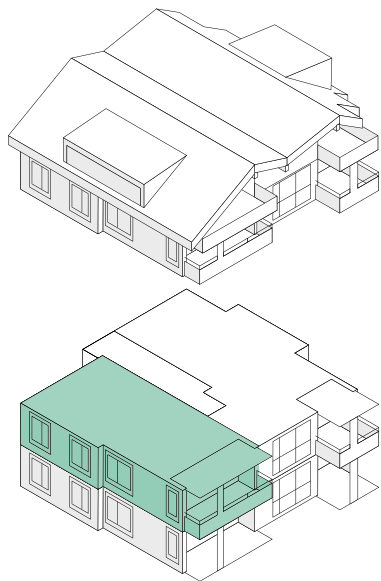

eintracht1416.ch

Änderungen sowie Abweichungen gegenüber den publizierten Angaben bleiben ausdrücklich vorbehalten und erfolgen ohne Gewähr.

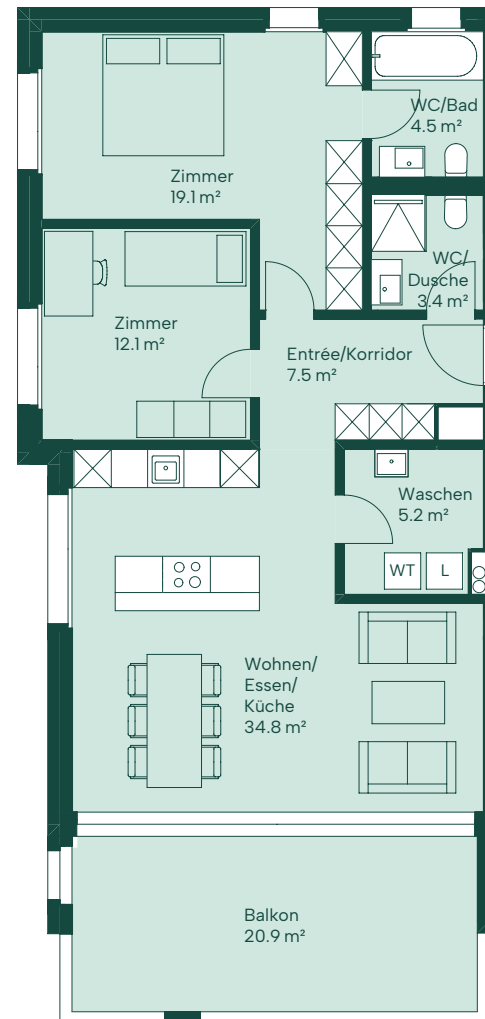

Massstab 1:125

1 m 2 m 3 m 4 m 5 m