

EINTRACHT 14+16

Wohnung 16-0.1


Erdgeschoss

5½-Zimmer

Nettowoohnfläche: 130 m²

Gesamtaussenfläche: 281 m²


Sitzplatz: 44 m² / Umschwung: 236 m²

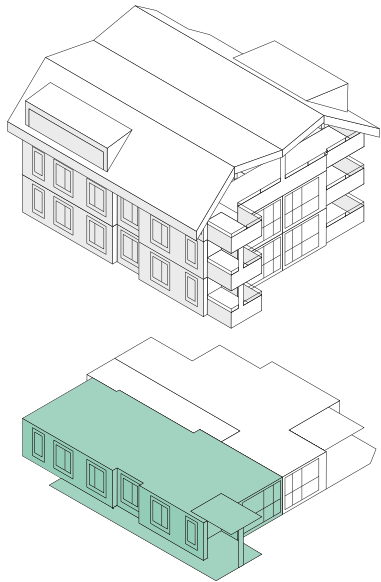

eintracht1416.ch

Änderungen sowie Abweichungen gegenüber den publizierten Angaben bleiben ausdrücklich vorbehalten und erfolgen ohne Gewähr.

ARLEWO
arbeiten leben wohnen

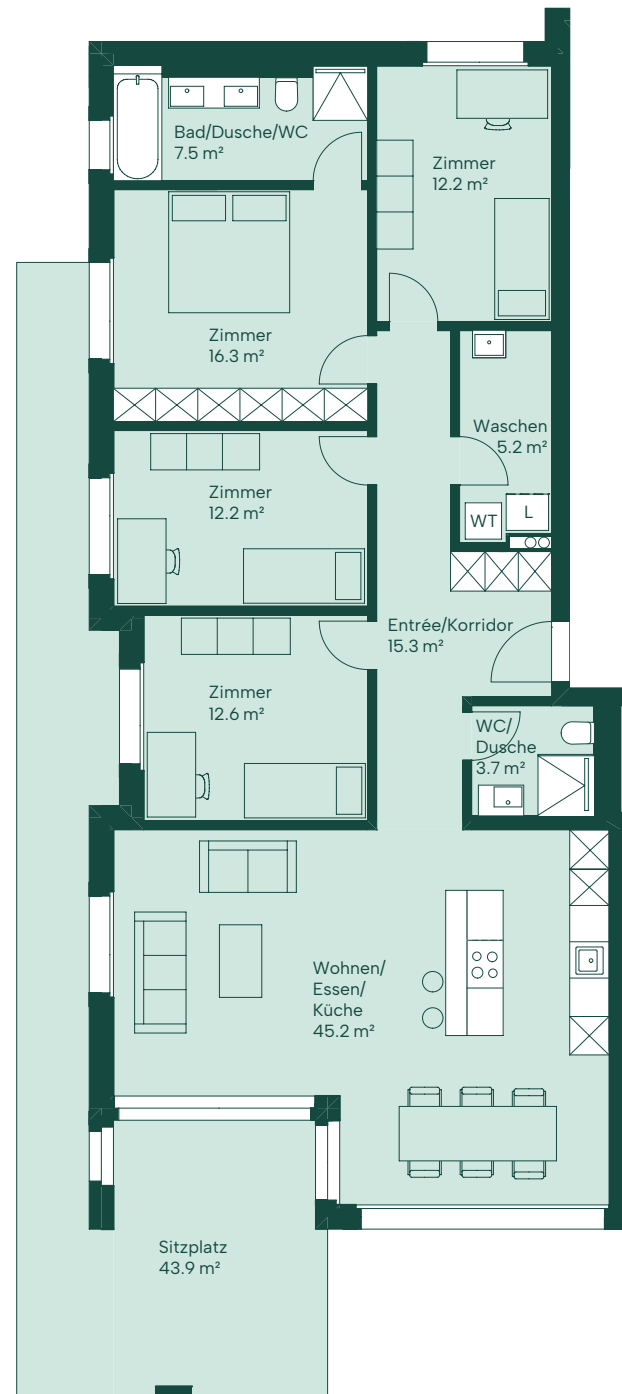

Massstab 1:125

1 m 2 m 3 m 4 m 5 m