

# EINTRACHT 14+16

## Wohnung 16-0.2


Erdgeschoss

3½-Zimmer

Nettowoohnfläche: 108 m<sup>2</sup>

Gesamtaussenfläche: 178 m<sup>2</sup>


Sitzplatz: 52 m<sup>2</sup> / Umschwung: 125 m<sup>2</sup>

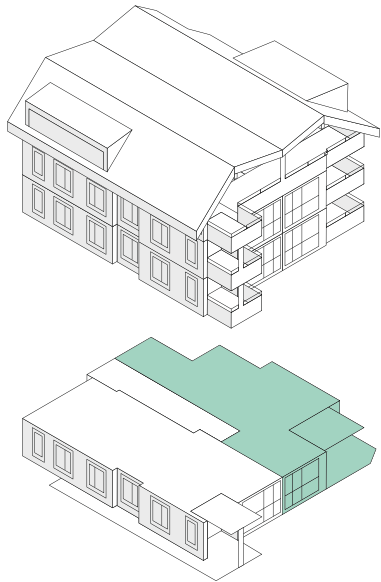

[eintracht1416.ch](http://eintracht1416.ch)

Änderungen sowie Abweichungen gegenüber den publizierten Angaben bleiben ausdrücklich vorbehalten und erfolgen ohne Gewähr.

**ARLEWO**  
arbeiten leben wohnen

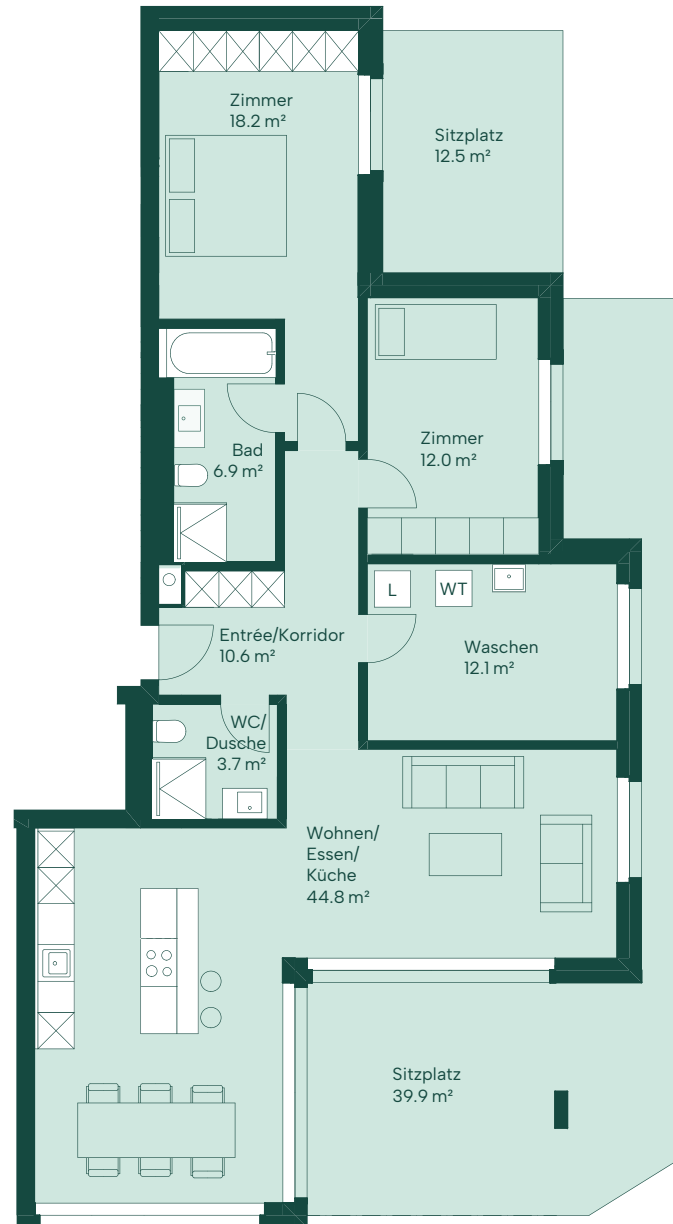

Massstab 1:125

1 m 2 m 3 m 4 m 5 m