

# EINTRACHT 14+16


## Wohnung 16-1.1

1. Obergeschoss

5½-Zimmer

Nettowoohnfläche: 130 m<sup>2</sup>


Balkon: 15 m<sup>2</sup>

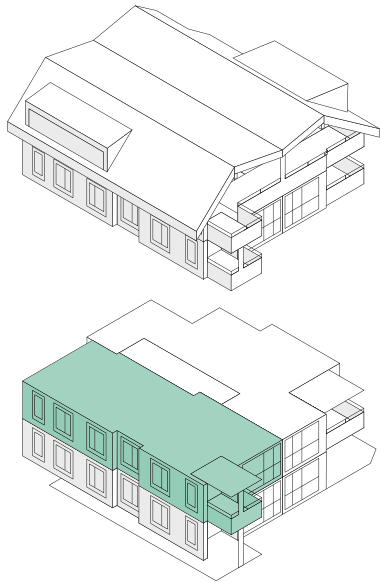

[eintracht1416.ch](http://eintracht1416.ch)

Änderungen sowie Abweichungen gegenüber den publizierten Angaben bleiben ausdrücklich vorbehalten und erfolgen ohne Gewähr.

**ARLEWO**  
arbeiten leben wohnen

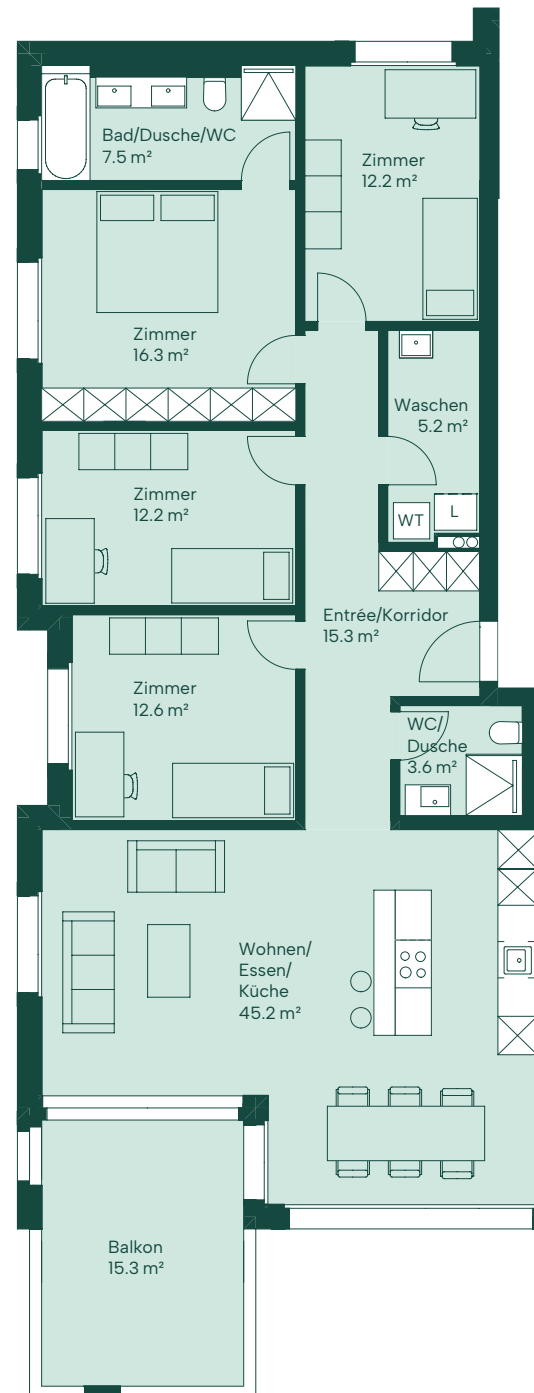

Massstab 1:125

1 m 2 m 3 m 4 m 5 m