

# EINTRACHT 14+16


## Wohnung 16-1.2

1. Obergeschoss

4½-Zimmer


Nettowoohnfläche: 116 m<sup>2</sup>

Balkon: 17 m<sup>2</sup>

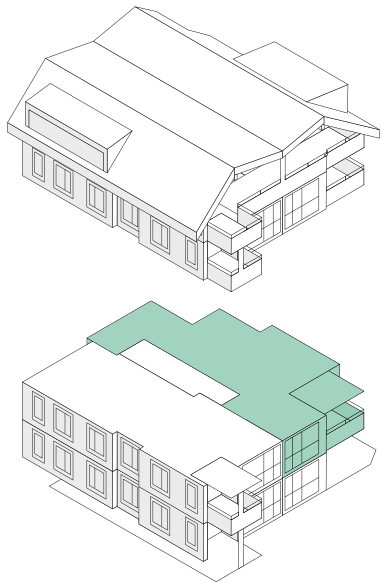

[eintracht1416.ch](http://eintracht1416.ch)

Änderungen sowie Abweichungen gegenüber den publizierten Angaben bleiben ausdrücklich vorbehalten und erfolgen ohne Gewähr.

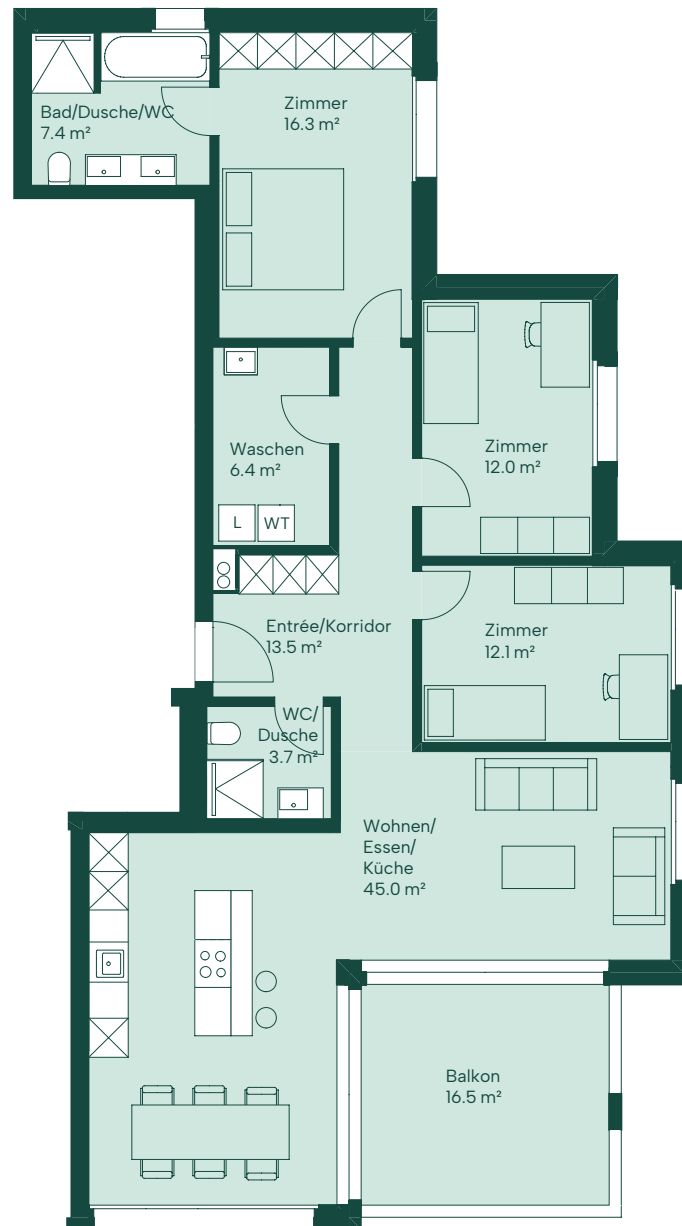

Massstab 1:125

1 m 2 m 3 m 4 m 5 m