

EINTRACHT 14+16


Wohnung 16-2.1

2. Obergeschoss

5½-Zimmer

Nettowoohnfläche: 130 m²


Balkon: 15 m²

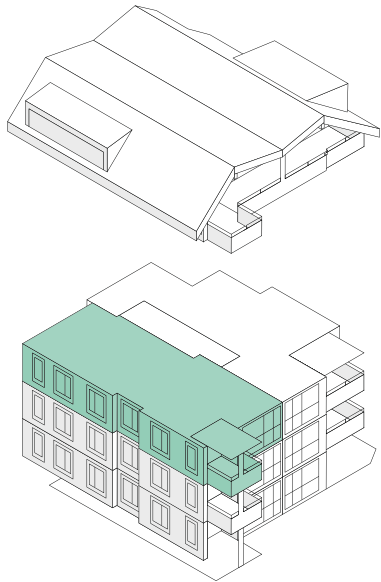

eintracht1416.ch

Änderungen sowie Abweichungen gegenüber den publizierten Angaben bleiben ausdrücklich vorbehalten und erfolgen ohne Gewähr.

ARLEWO
arbeiten leben wohnen

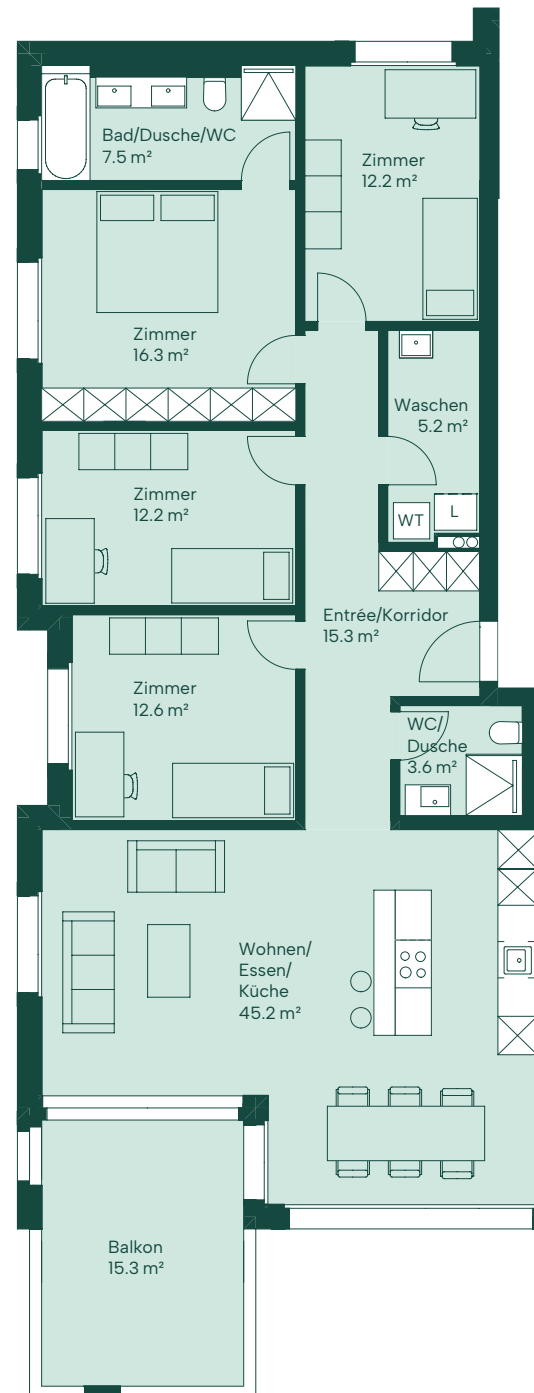

Massstab 1:125

1 m 2 m 3 m 4 m 5 m